

g	Vinduer, medlepp, port rfm.	300910	JOB
f	REV FORPROSJEKT, elementinndeling, springer m.m.	120710	JOB
e	REV FORPROSJEKT, elementinndeling, springer m.m.	010710	JOB
d	REV FORPROSJEKT, elementinndeling, springer m.m.	280510	JOB
c	REV FORPROSJEKT, elementinndeling, springer m.m.	281107	JOB
b	REV FORPROSJEKT	100907	JOB
A	FORPROSJEKT	040907	JOB
REV:	TEKST	041007	Sign.

VIKEDAL IDRETTSHALL / KULTURSENTER


Tegnet av: **JOB** Godkjent: _____ Dato: **230807** Etablert for: _____ Etablert av: _____

Mål: **1:100**


PLAN 1.ETG

Prosj.nr.: **5350** Tegnr.nr.: **101** Rev.: **G**

Arktektkontoret **BREKKE HELGELAND BREKKE AS**
 MNAL Boks 29 N-5501 Haugesund Tlf. 52700610 Fax 52700611

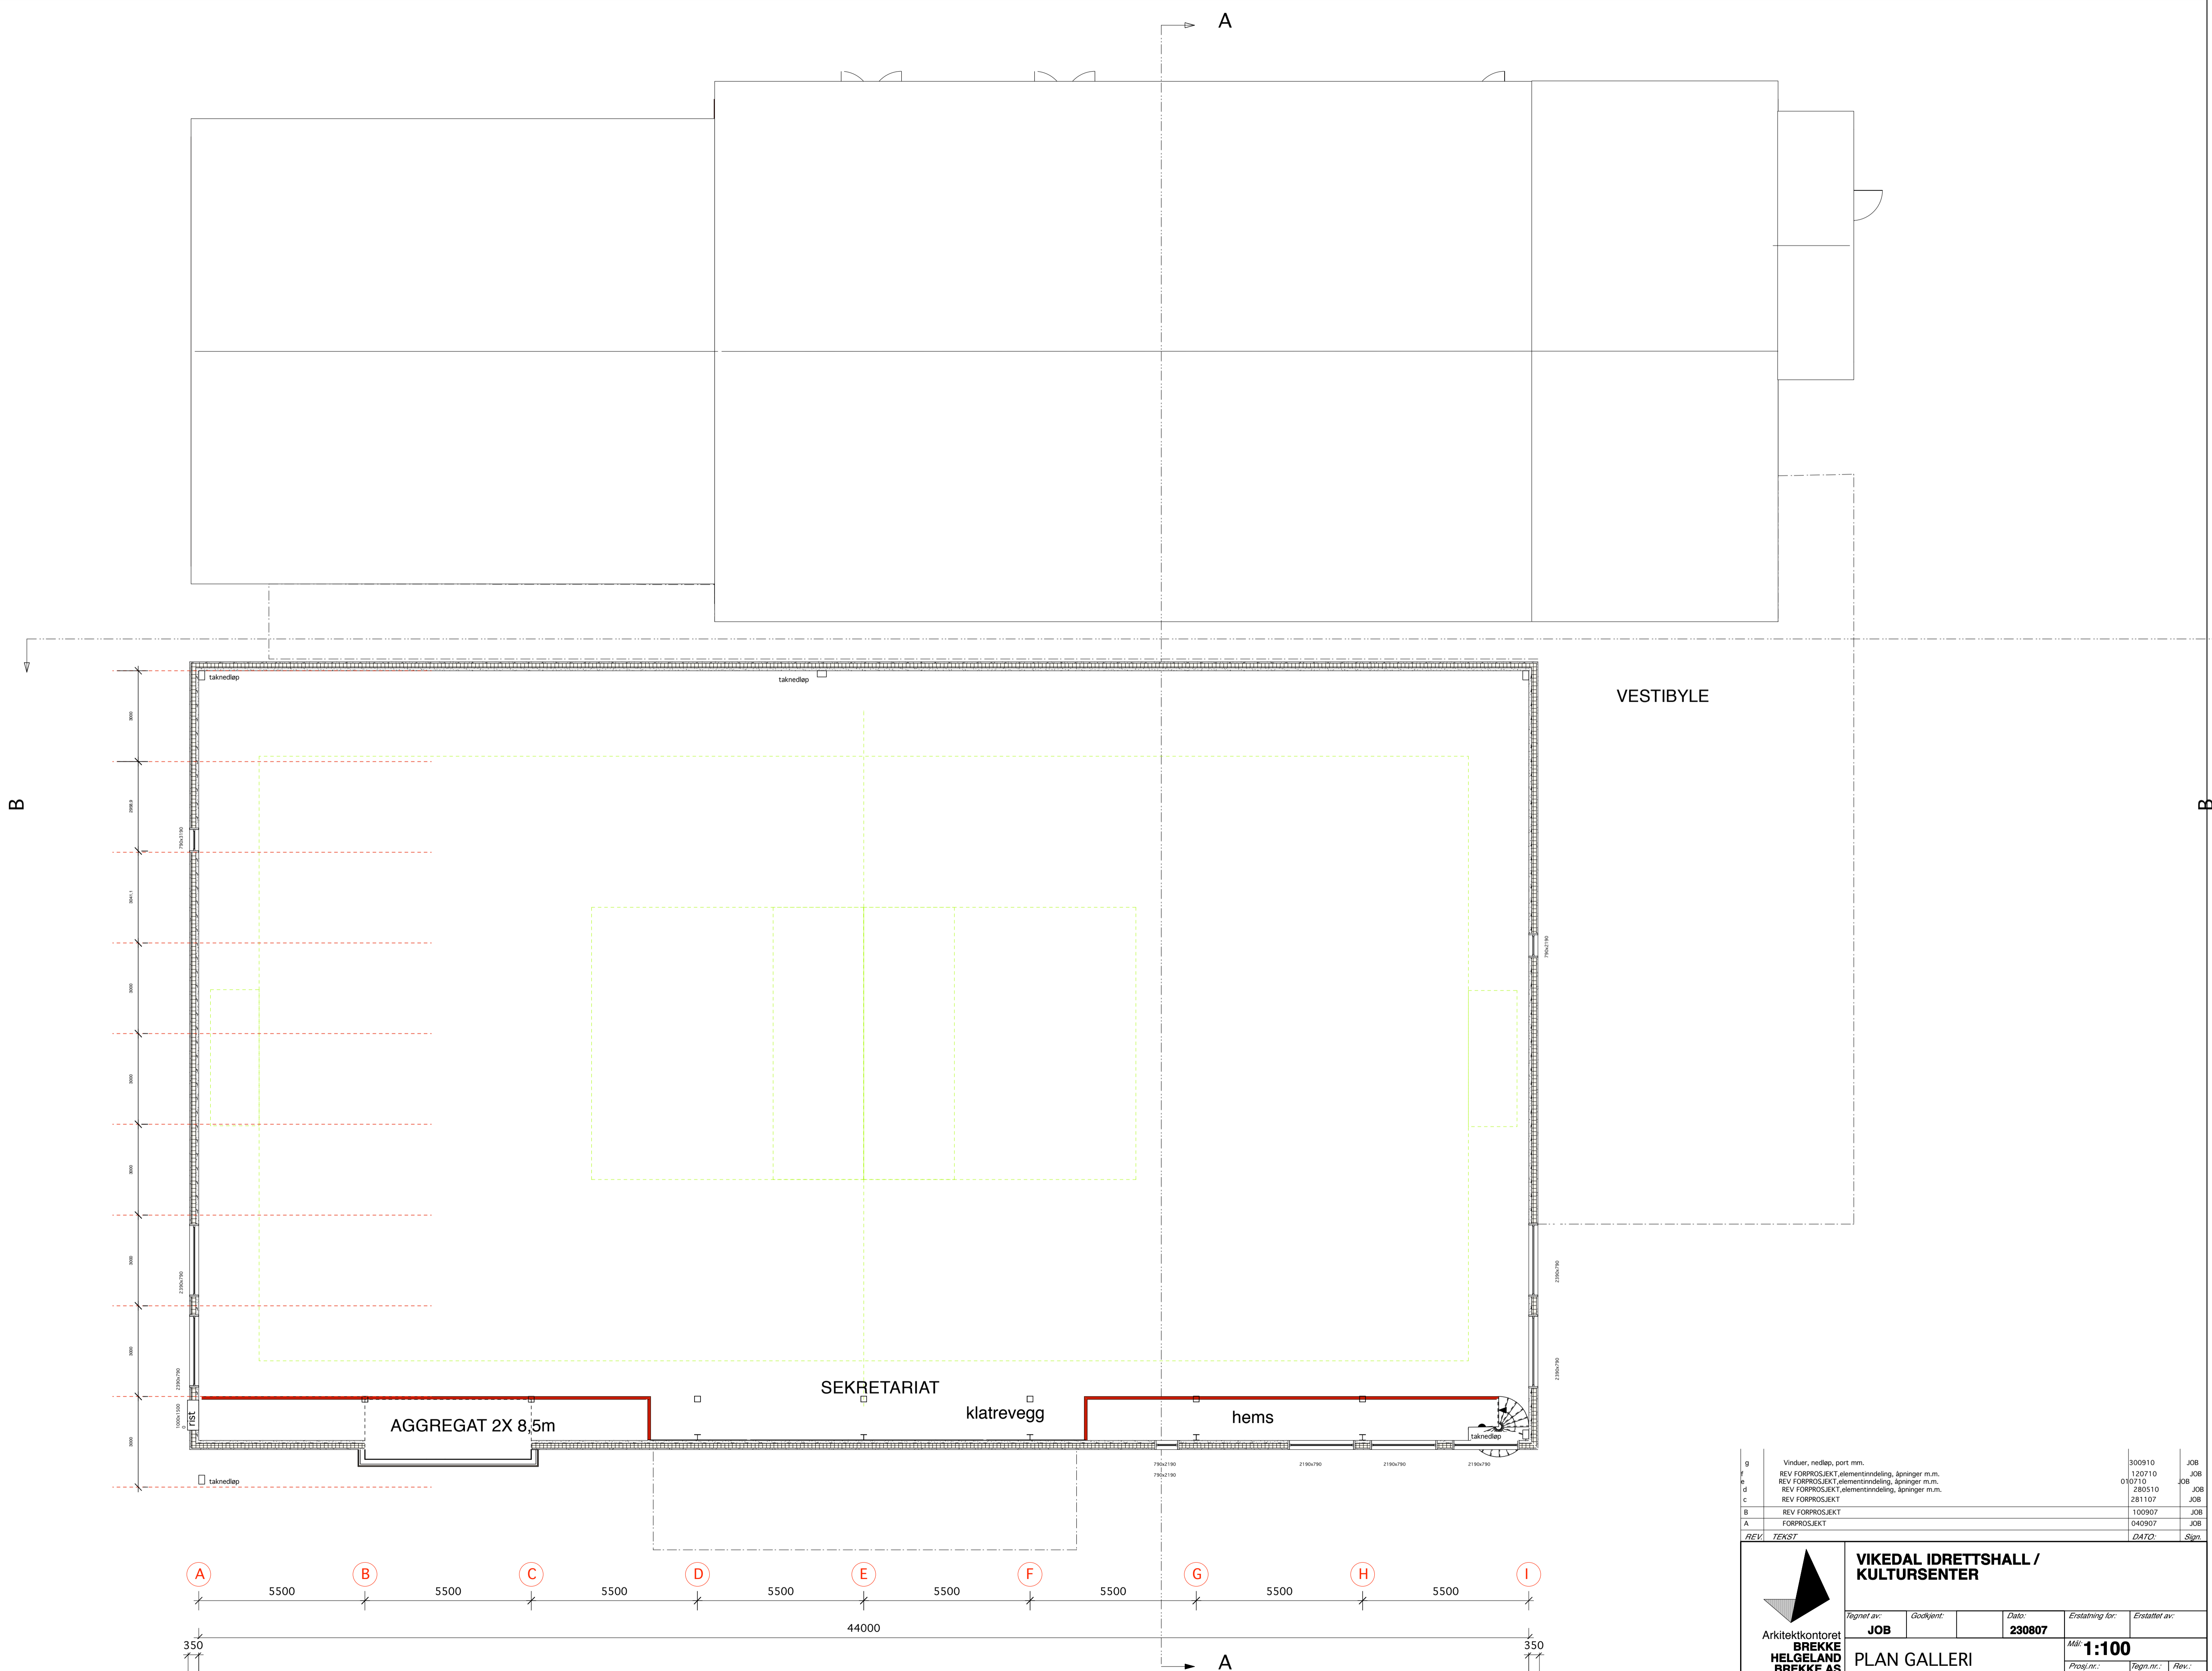

g	Vinduer, nedløp, port mm.	300910	JOB
f	REV FORPROSJEKT elementinndeling, springer m.m.	120710	JOB
e	REV FORPROSJEKT elementinndeling, springer m.m.	010710	JOB
d	REV FORPROSJEKT elementinndeling, springer m.m.	280510	JOB
c	REV FORPROSJEKT	281107	JOB
b	REV FORPROSJEKT	100907	JOB
a	FORPROSJEKT	040907	JOB
REV	TEKST	DATE	Sign



Arkitektkontoret
**BREKKE
HELGELAND
BREKKE AS**

MNAL
Boks 29 N-5501 Håugesund
Tlf. 52700810 Fax 52700811

**VIKEDAL IDRETTSHALL /
KULTURSENTER**

Taget av: **JOB** Godkjent: _____ Dato: **230807** Erstatning for: _____ Erstatet av: _____

PLAN GALLERI

Skala: **1:100**

Prosj.nr.: **5350** Tegn.nr.: **102** Rev.: **G**